


**Детальний план території
будівництва ангару по вул. Ігорєва, 2 в смт. Калинівка Броварського району Київської області.**

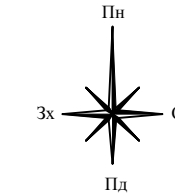

ЕКСПЛІКАЦІЯ

- 2 - зона садибної індивідуальної забудови
- 3 - ремонтно-виробнича зона
- 5 - вантажна автостанція
- 6 - виробнича база
- 7 - виробнича база
- 9 - виробнича база
- 10 - виробнича база
- 11 - тароремонтне підприємство
- 12 - виробничо-технічна база
- 13 - магазин-склад


УМОВНІ ПОЗНАЧЕННЯ

- територія ділянки під ДПТ
- проектні межі ДПТ



МАСШТАБ 1:4000

1 см = 40 м

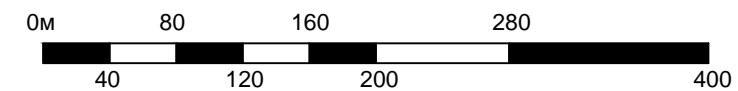

						2020-02/11-ДПТ			
						Детальний план території будівництва ангару по вул. Ігорєва, 2 в смт. Калинівка Броварського району Київської області.			
Змін.	Кіл. зм.	Аркуш	№ док.	Підпис	Дата	смт. Калинівка	Стадія	Аркуш	Аркушів
							ДПТ	1	5
						Схема розташування території у планувальній структурі с. Калинівка М 1:4000	ФОП Лавро Ю. К.		
ГАП					02.20				
Розробив					02.20				

Зам. інв. №

Підпис і дата

Інв. № ор.